


LEGENDA:

BRANŻA - DROGOWA

- proj. oś jezdni
- proj. krawężnik betonowy 15x30
- proj. krawężnik betonowy obniżony 15x22
- proj. obrzeża chodnikowe 8x30
- proj. krawędź zjazdów
- proj. jezdnia z betonu asfaltowego
- proj. chodnik z kostki brukowej betonowej gr. 6 cm
- proj. zjazd z kostki brukowej betonowej gr. 8 cm
- proj. zieleń
- granice działek ewidencyjnych
- ist. numer działki
- numer działki po podziale z przeznaczeniem pod inwestycję
- numer działki po podziale z przeznaczeniem dotychczasowym
- linia projektowanego pasa drogowego: tj. linia rozgraniczająca stanowiącą istniejący pas drogowy oraz nieruchomości które w całości planowane są do przejścia na rzecz jednostki samorządu terytorialnego
- linia projektowanego pasa drogowego: tj. linia rozgraniczająca teren będącą linią podziałową nieruchomości, które w części planowane są do przejścia na rzecz jednostki samorządu terytorialnego
- teren podlegający ograniczeniu w korzystaniu z nieruchomości

BRANŻA - ZIELEŃ

- ist. drzewa do wycinki
- nr drzewa

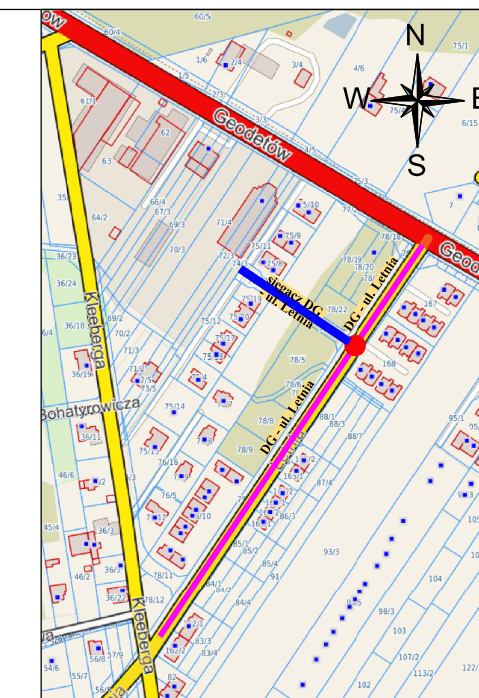

Szkic orientacyjny w skali 1:45 000

- odc. drogi gminnej - ul. Letnia objęty opracowaniem

INWESTOR: BURMISTRZ WOŁOMINA ul. Ogrodowa 4 05-200 Wołomin		JEDNOSTKA PROJEKTOWANIA: Szydłowski Piotr, Biuro Projektów Drogowych "TMP PROJEKT" ul. Krzyżówki 3 lok. U3, 03-193 Warszawa tel. 506-426-712 e-mail: biuro@tmpprojekt.pl	
NAZWA OBIEKTU BUDOWLANEGO: Budowa drogi gminnej - sięgacz ul. Letniej w Wołominie na odcinku od końca działki nr ew. 75/7 obręb 0009 Wołomin do jezdni głównej ul. Letniej (bez skrzyżowania), Miasto Wołomin			
ADRES: woj. mazowieckie, powiat wołomiński, msc. Wołomin			
STADIUM: KONCEPCJA		BRANŻA: INWENTARYZACJA ZIELENI	
TYTUŁ RYSUNKU: Koncepcja zagospodarowania terenu			SKALA: 1:500
STANOWISKO:	IMIĘ I NAZWISKO:	SPECJALNOŚĆ:	NR UPRAWNIEN:
Projektant	mgr inż. Tomasz Mikołajuk	drogowa	LUB/0017/POOD/12
DATA:	LISTOPAD 2024		NR RYSUNKU: 2